
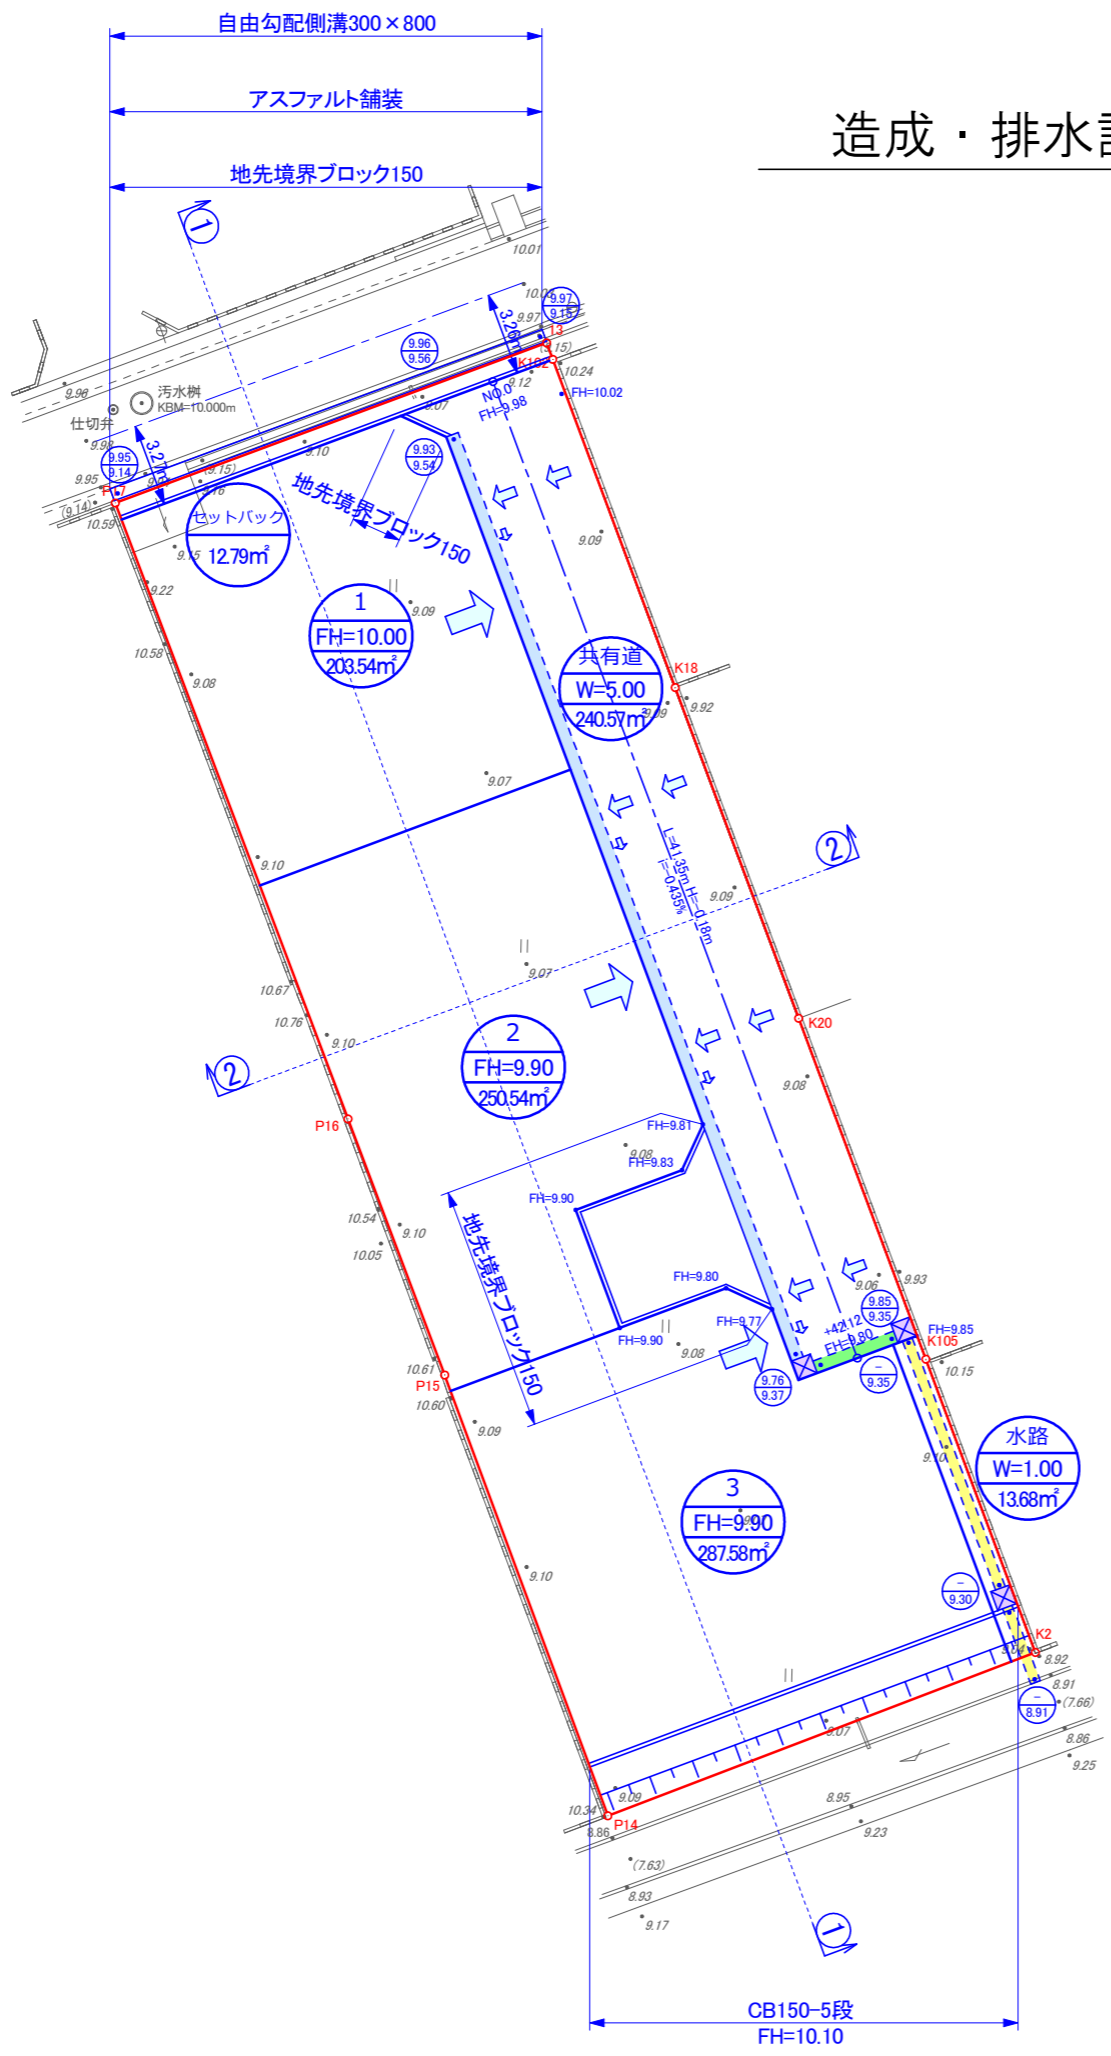


造成・排水計画平面図

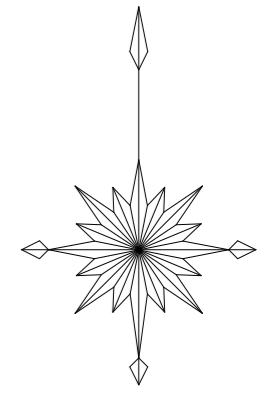

用途別面積一覧

色別	区域名称	面積 (m ²)	面積 (坪)	比率
■ (Red dashed)	開発区域	1008.70 m ²	305.1 坪	100.0 %
■ (Pink)	セットバック	12.79 m ²	3.8 坪	1.3 %
■ (Grey)	共有道	240.57 m ²	72.7 坪	23.8 %
■ (Blue)	水路用地	13.68 m ²	4.1 坪	1.4 %
■ (White)	宅地用地	741.66 m ²	224.3 坪	73.5 %
	平均面積 (3戸)	247.22 m ²	74.7 坪	

構造図・凡例

— (Blue dashed)	管渠型側溝300型
— (Green dashed)	自由勾配側溝300x400
— (Yellow dashed)	VUφ300
☒	現場打溜樹
← (Blue arrow)	流水方向
○ (4.12)	水路天・計画高
○ (3.72)	水路底・計画高

申請者	株式会社 Asste	
区域の名称	遠賀郡水巻町頃末南三丁目22番	
図面名称	造成・排水計画平面図	
図面番号	縮尺	作成年月日
NO. 8	1:300	令和6年5月
設計者	福岡県田川市大字伊田4271番地-112号 測地開発 担当 荒巻 崇穂 TEL 0947-85-8218	