


遠賀郡水巻町二東一丁目253番1現況測量図 S=1/250

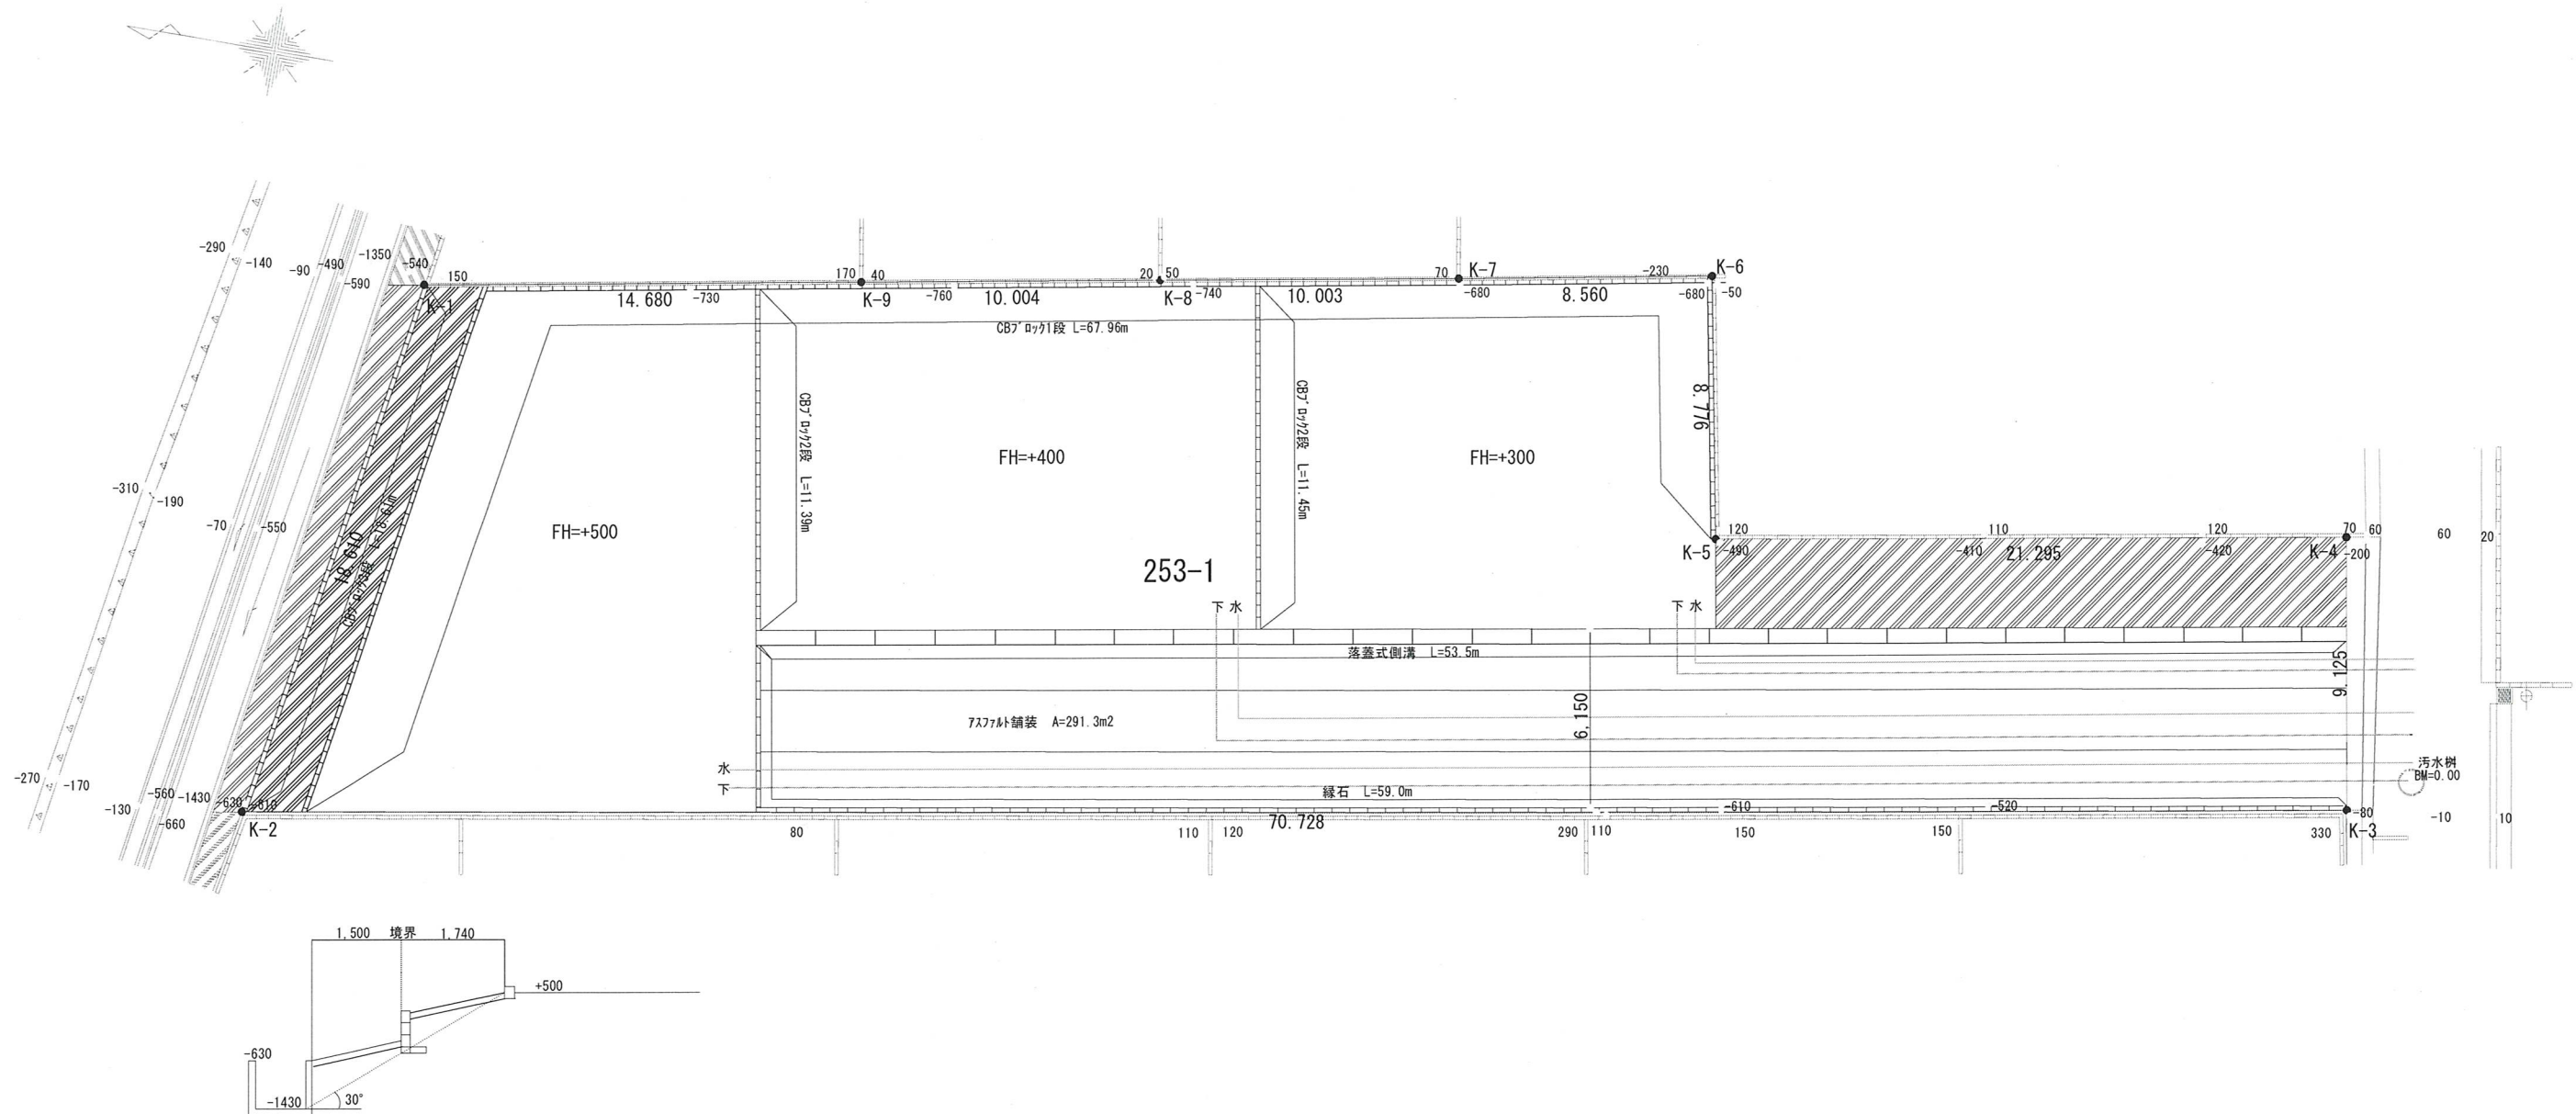

地番 253-1					
No.	標識	Xn	Yn	辺長	点間No
K-1		169.183	113.252	18.610	K-2
K-2		175.313	95.681	70.728	K-3
K-3		104.585	95.460	9.125	K-4
K-4		104.551	104.585	21.295	K-5
K-5		125.846	104.645	8.776	K-6
K-6		125.936	113.420	8.560	K-7
K-7		134.496	113.373	10.003	K-8
K-8		144.499	113.357	10.004	K-9
K-9		154.503	113.319	14.680	K-1
		倍面積	2033.173066		
		面積	1016.5865330		
		地積	1016.58 m ²		

令和5年7月24日 作成

北九州市八幡西区穴生一丁目14番20号
土地家屋調査士 山下 淳二