
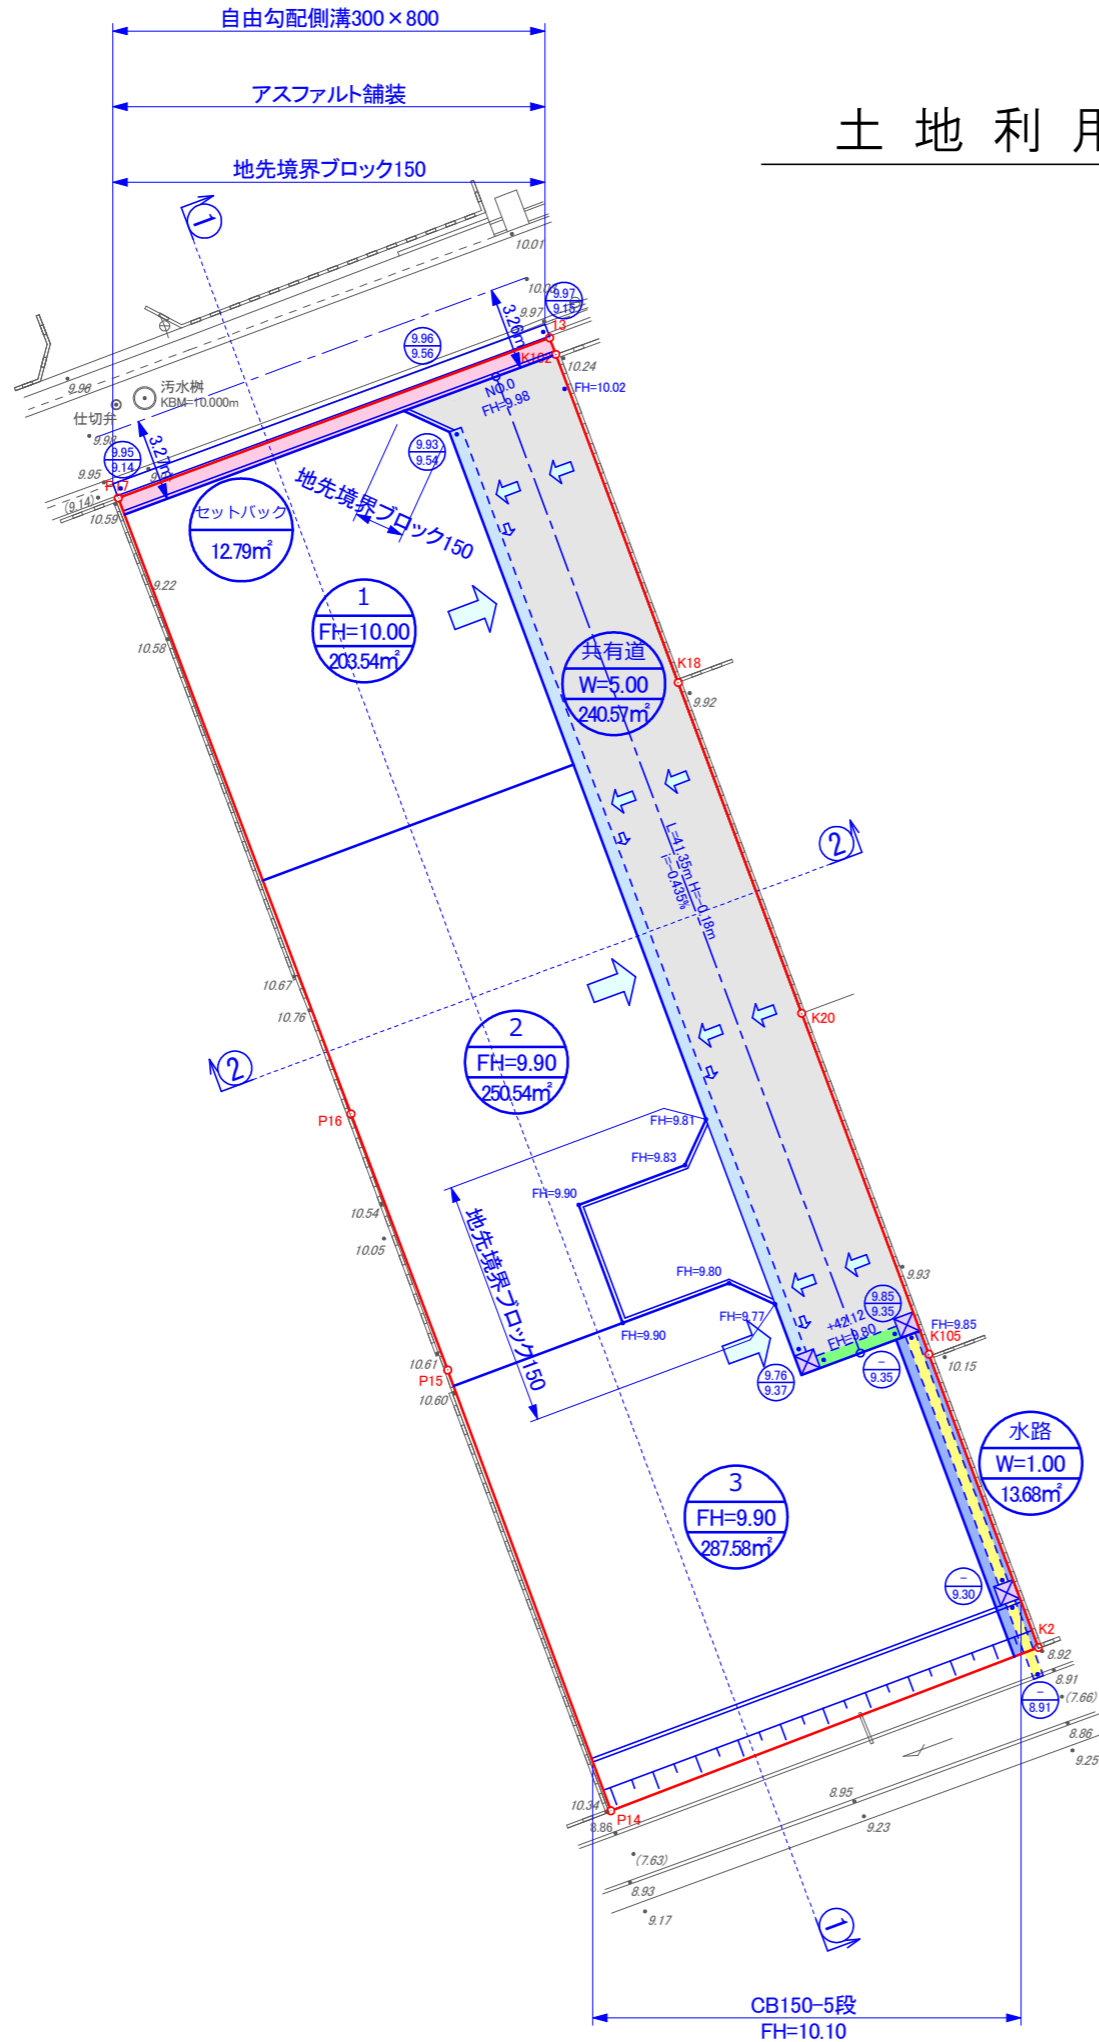


土地利用計画図

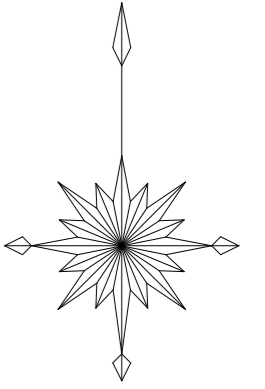

用途別面積一覧

色別	区域名称	面積 (m ²)	面積 (坪)	比率
 	開発区域	1008.70 m ²	305.1 坪	100.0 %
 	セットバック	12.79 m ²	3.8 坪	1.3 %
 	共有道	240.57 m ²	72.7 坪	23.8 %
 	水路用地	13.68 m ²	4.1 坪	1.4 %
 	宅地用地	741.66 m ²	224.3 坪	73.5 %
	平均面積 (3戸)	247.22 m ²	74.7 坪	

構造図・凡例

 	管渠型側溝300型
 	自由勾配側溝300x400
 	VUφ300
 	現場打溜樹
←	流水方向
4.12	水路天・計画高
3.72	水路底・計画高

申請者	株式会社 Asste	
区域の名称	遠賀郡水巻町頃末南三丁目22番	
図面名称	土地利用計画図	
図面番号	縮尺	作成年月日
NO. 7	1:300	令和6年1月
設計者	福岡県田川市大字伊田4271番地-112号 測地開発 担当 荒巻崇穂 TEL 0947-85-8218	