
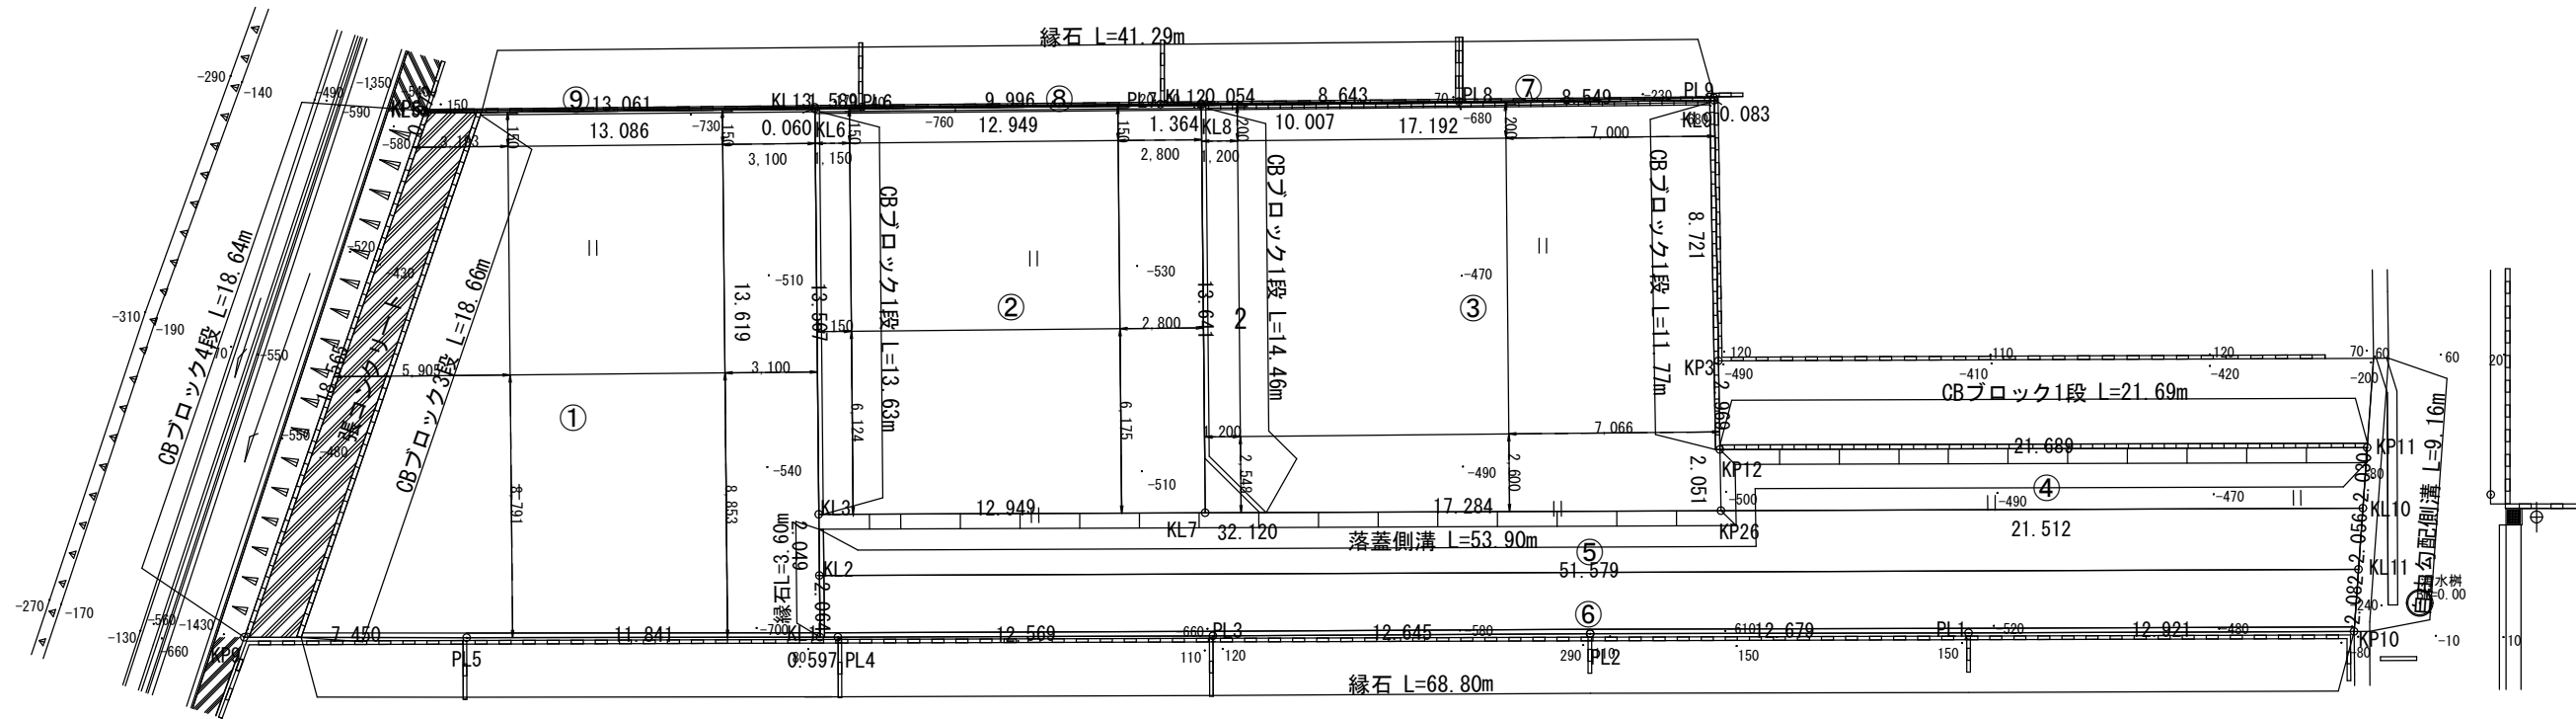


遠賀郡水巻町二東一丁目253番1分筆予定図 S=1/250

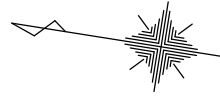

地番 ①				
No.	標識	Xn	Yn	点間No
KL5		93069.180	-27565.747	KP9
KP9		93072.392	-27584.032	PL5
PL5		93065.033	-27582.874	KL1
KL1		93053.340	-27581.009	KL2
KL2		93053.683	-27578.974	KL3
KL3		93054.023	-27576.953	KL6
KL6		93056.276	-27563.574	KL5
倍面積				570.200161
面積				285.1000805
地積				285.10 m ²

地番 ②				
No.	標識	Xn	Yn	点間No
KL6		93056.276	-27563.574	KL3
KL3		93054.023	-27576.953	KL7
KL7		93041.242	-27574.876	KL8
KL8		93043.507	-27561.424	KL6
倍面積				352.314818
面積				176.1574090
地積				176.15 m ²

地番 ③				
No.	標識	Xn	Yn	点間No
KL8		93043.507	-27561.424	KL7
KL7		93041.242	-27574.876	KP26
KP26		93024.182	-27572.104	KP12
KP12		93024.536	-27570.084	KP3
KP3		93025.048	-27567.160	KL9
KL9		93026.554	-27558.570	KL8
倍面積				471.987158
面積				235.9935790
地積				235.99 m ²

地番 ④				
No.	標識	Xn	Yn	点間No
KP11		93003.124	-27566.631	KP12
KP12		93024.536	-27570.084	KP26
KP26		93024.182	-27572.104	KL10
KL10		93002.949	-27568.653	KP11
倍面積				88.011653
面積				44.0058265
地積				44.00 m ²

地番 ⑤				
No.	標識	Xn	Yn	点間No
KL10		93002.949	-27568.653	KP26
KP26		93024.182	-27572.104	KL7
KL7		93041.242	-27574.876	KL3
KL3		93054.023	-27576.953	KL2
KL2		93053.683	-27578.974	KL11
KL11		93002.772	-27570.701	KL10
倍面積				211.754817
面積				105.8774085
地積				105.87 m ²

地番 ⑥				
No.	標識	Xn	Yn	点間No
KL2		93053.683	-27578.974	KL1
KL1		93053.340	-27581.009	PL4
PL4		93052.750	-27580.915	PL3
PL3		93040.343	-27578.905	PL2
PL2		93027.865	-27576.855	PL1
PL1		93015.347	-27574.844	KP10
KP10		93002.593	-27572.775	KL11
KL11		93002.772	-27570.701	KL2
倍面積				212.784028
面積				106.3920140
地積				106.39 m ²

地番 ⑦				
No.	標識	Xn	Yn	点間No
KL8		93043.507	-27561.424	KL9
KL9		93026.554	-27558.570	PL9
PL9		93026.568	-27558.488	PL8
PL8		93034.992	-27559.943	KL12
KL12		93043.516	-27561.371	KL8
倍面積				1.981345
面積				0.9906725
地積				0.99 m ²

地番 ⑧				
No.	標識	Xn	Yn	点間No
KL13		93056.286	-27563.515	KL6
KL6		93056.276	-27563.574	KL8
KL8		93043.507	-27561.424	KL12
KL12		93043.516	-27561.371	PL7
PL7		93044.861	-27561.597	PL6
PL6		93054.719	-27563.252	KL13
倍面積				1.467906
面積				0.7339530
地積				0.73 m ²

地番 ⑨				
No.	標識	Xn	Yn	点間No
KP8		93069.167	-27565.676	KL5
KL5		93069.180	-27565.747	KL6
KL6		93056.276	-27563.574	KL13
KL13		93056.286	-27563.515	KP8
倍面積				1.669524
面積				0.8347620
地積				0.83 m ²
合計				956.0857050

令和6年4月11日 作成

北九州市八幡西区穴生一丁目14番20号

土地家屋調査士 山下 淳 二