

今古賀土地区画整理事業
日本測地系→世界測地系 (T2J座標変換)

4級基準点
(日本測地系)

4級基準点
(世界測地系)

測点名	X座標	Y座標	T2J座標変換	測点名	X座標	Y座標
T105	93870.907	-30931.779	→	T106S	94213.773	-31197.991
T106	93840.869	-30977.408		T105S	94243.811	-31152.364


座標求積表

地番	404-2			
測点	Xn	Yn	(Xn+1 - Xn-1)Yn	距離
20-21S	94258.341	-31111.792	641742.933584	44.09
20-18S	94244.489	-31069.934	-42130.830504	17.07
20-17S	94259.697	-31077.695	-641039.614765	17.25
20-19S	94265.116	-31094.071	42163.560276	18.97
	倍面積		736.048591	
	面積		368.0242955	
	地積		368.02	m ²
	坪数		111.32	

地番	404-1			
測点	Xn	Yn	(Xn+1 - Xn-1)Yn	距離
20-22S	94244.046	-31069.708	-636991.153416	0.50
20-18S	94244.489	-31069.934	-444144.706530	44.09
20-21S	94258.341	-31111.792	-402151.023392	2.57
20-15S	94257.415	-31114.189	57187.879382	2.18
20-10S	94256.503	-31116.172	525801.074456	17.91
20-23S	94240.517	-31108.095	1011510.817020	18.52
20-24S	94223.987	-31099.743	-109750.993047	36.12
	倍面積		1461.894473	
	面積		730.9472365	
	地積		730.94	m ²
	坪数		221.11	

地番	404-3			
測点	Xn	Yn	(Xn+1 - Xn-1)Yn	距離
20-19S	94265.116	-31094.071	294616.322725	17.25
20-17S	94259.697	-31077.695	-126051.130920	10.64
20-20S	94269.172	-31082.530	-168436.230070	12.23
	倍面積		128.961735	
	面積		64.4808675	
	地積		64.48	m ²
	坪数		19.50	

合計 1163.4523995

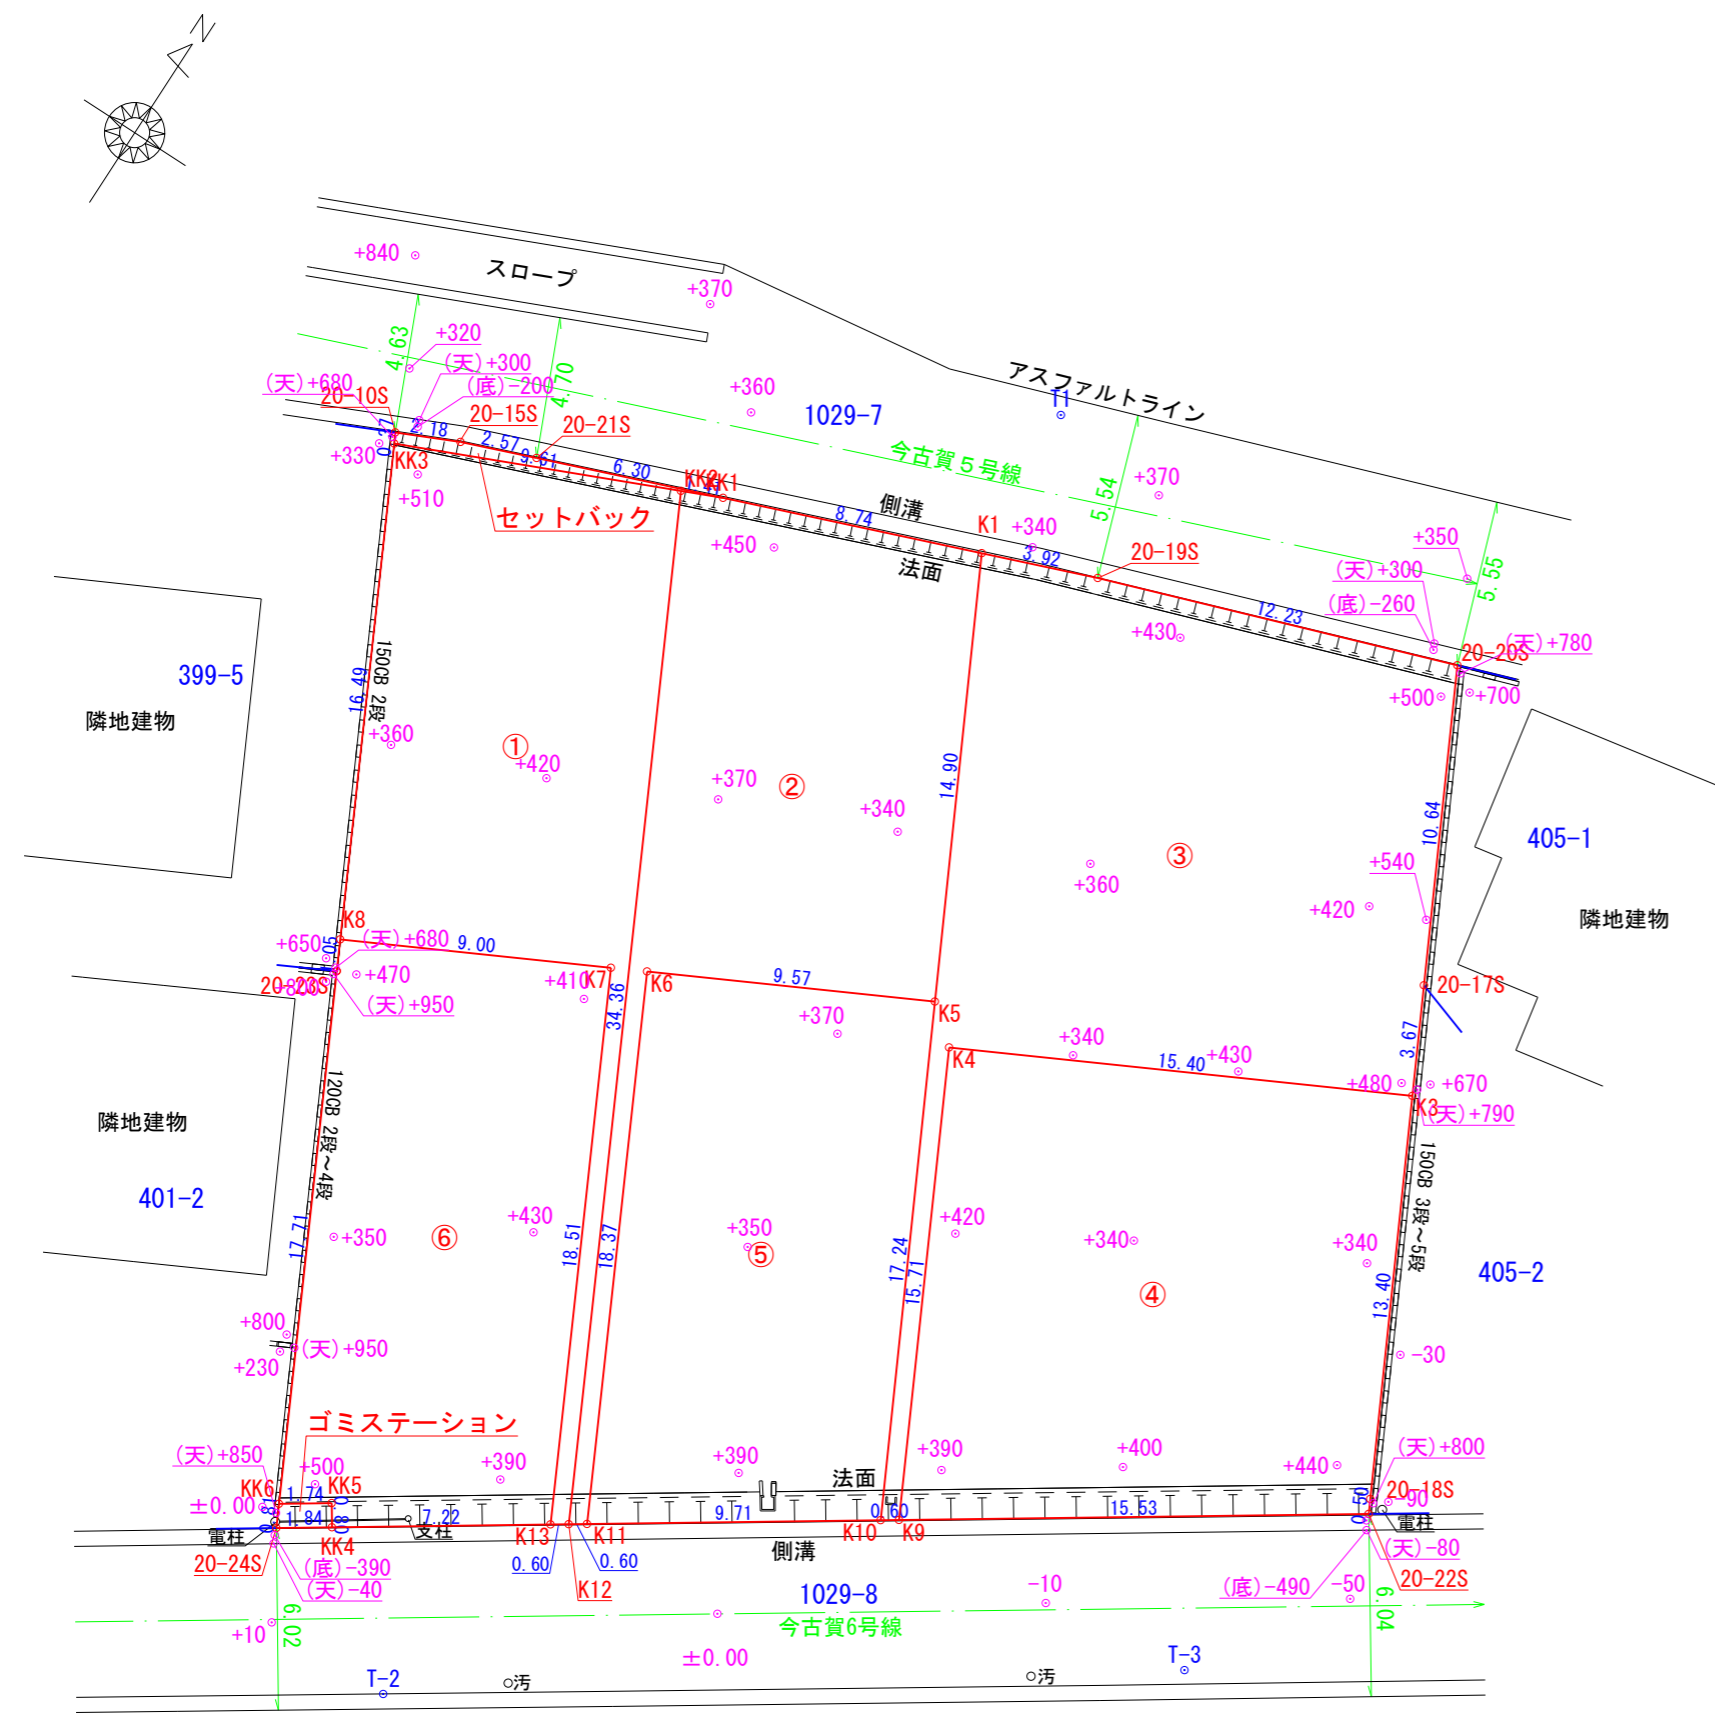

(単位 : m)

境界標識	
既設金属製明示板	20-10S・20-19S・20-20S・20-21S・20-22S・20-24S
既設プラスチック杭	20-23S
新設金属鉤	20-15S・20-17S
新設プラスチック杭	20-18S

図面名	分筆予定図		
所在	遠賀郡遠賀町大字今古賀字貴舟		
縮尺	1/250	作成日	令和6年7月5日
作成者	北九州市八幡西区竹末二丁目2番22号 土地家屋調査士 松本恒彦 電話093-616-1700番		